


Piiri kinnistust võõrandatav osa
S=8223m²

Väljavõte Maa-ameeti kodulehelt

Detailplaneeringuga jagatav
Piiri kinnistu (28701:001:0670)
ja liidetav Tööstuse 1a kinnistu
(28701:001:2300)

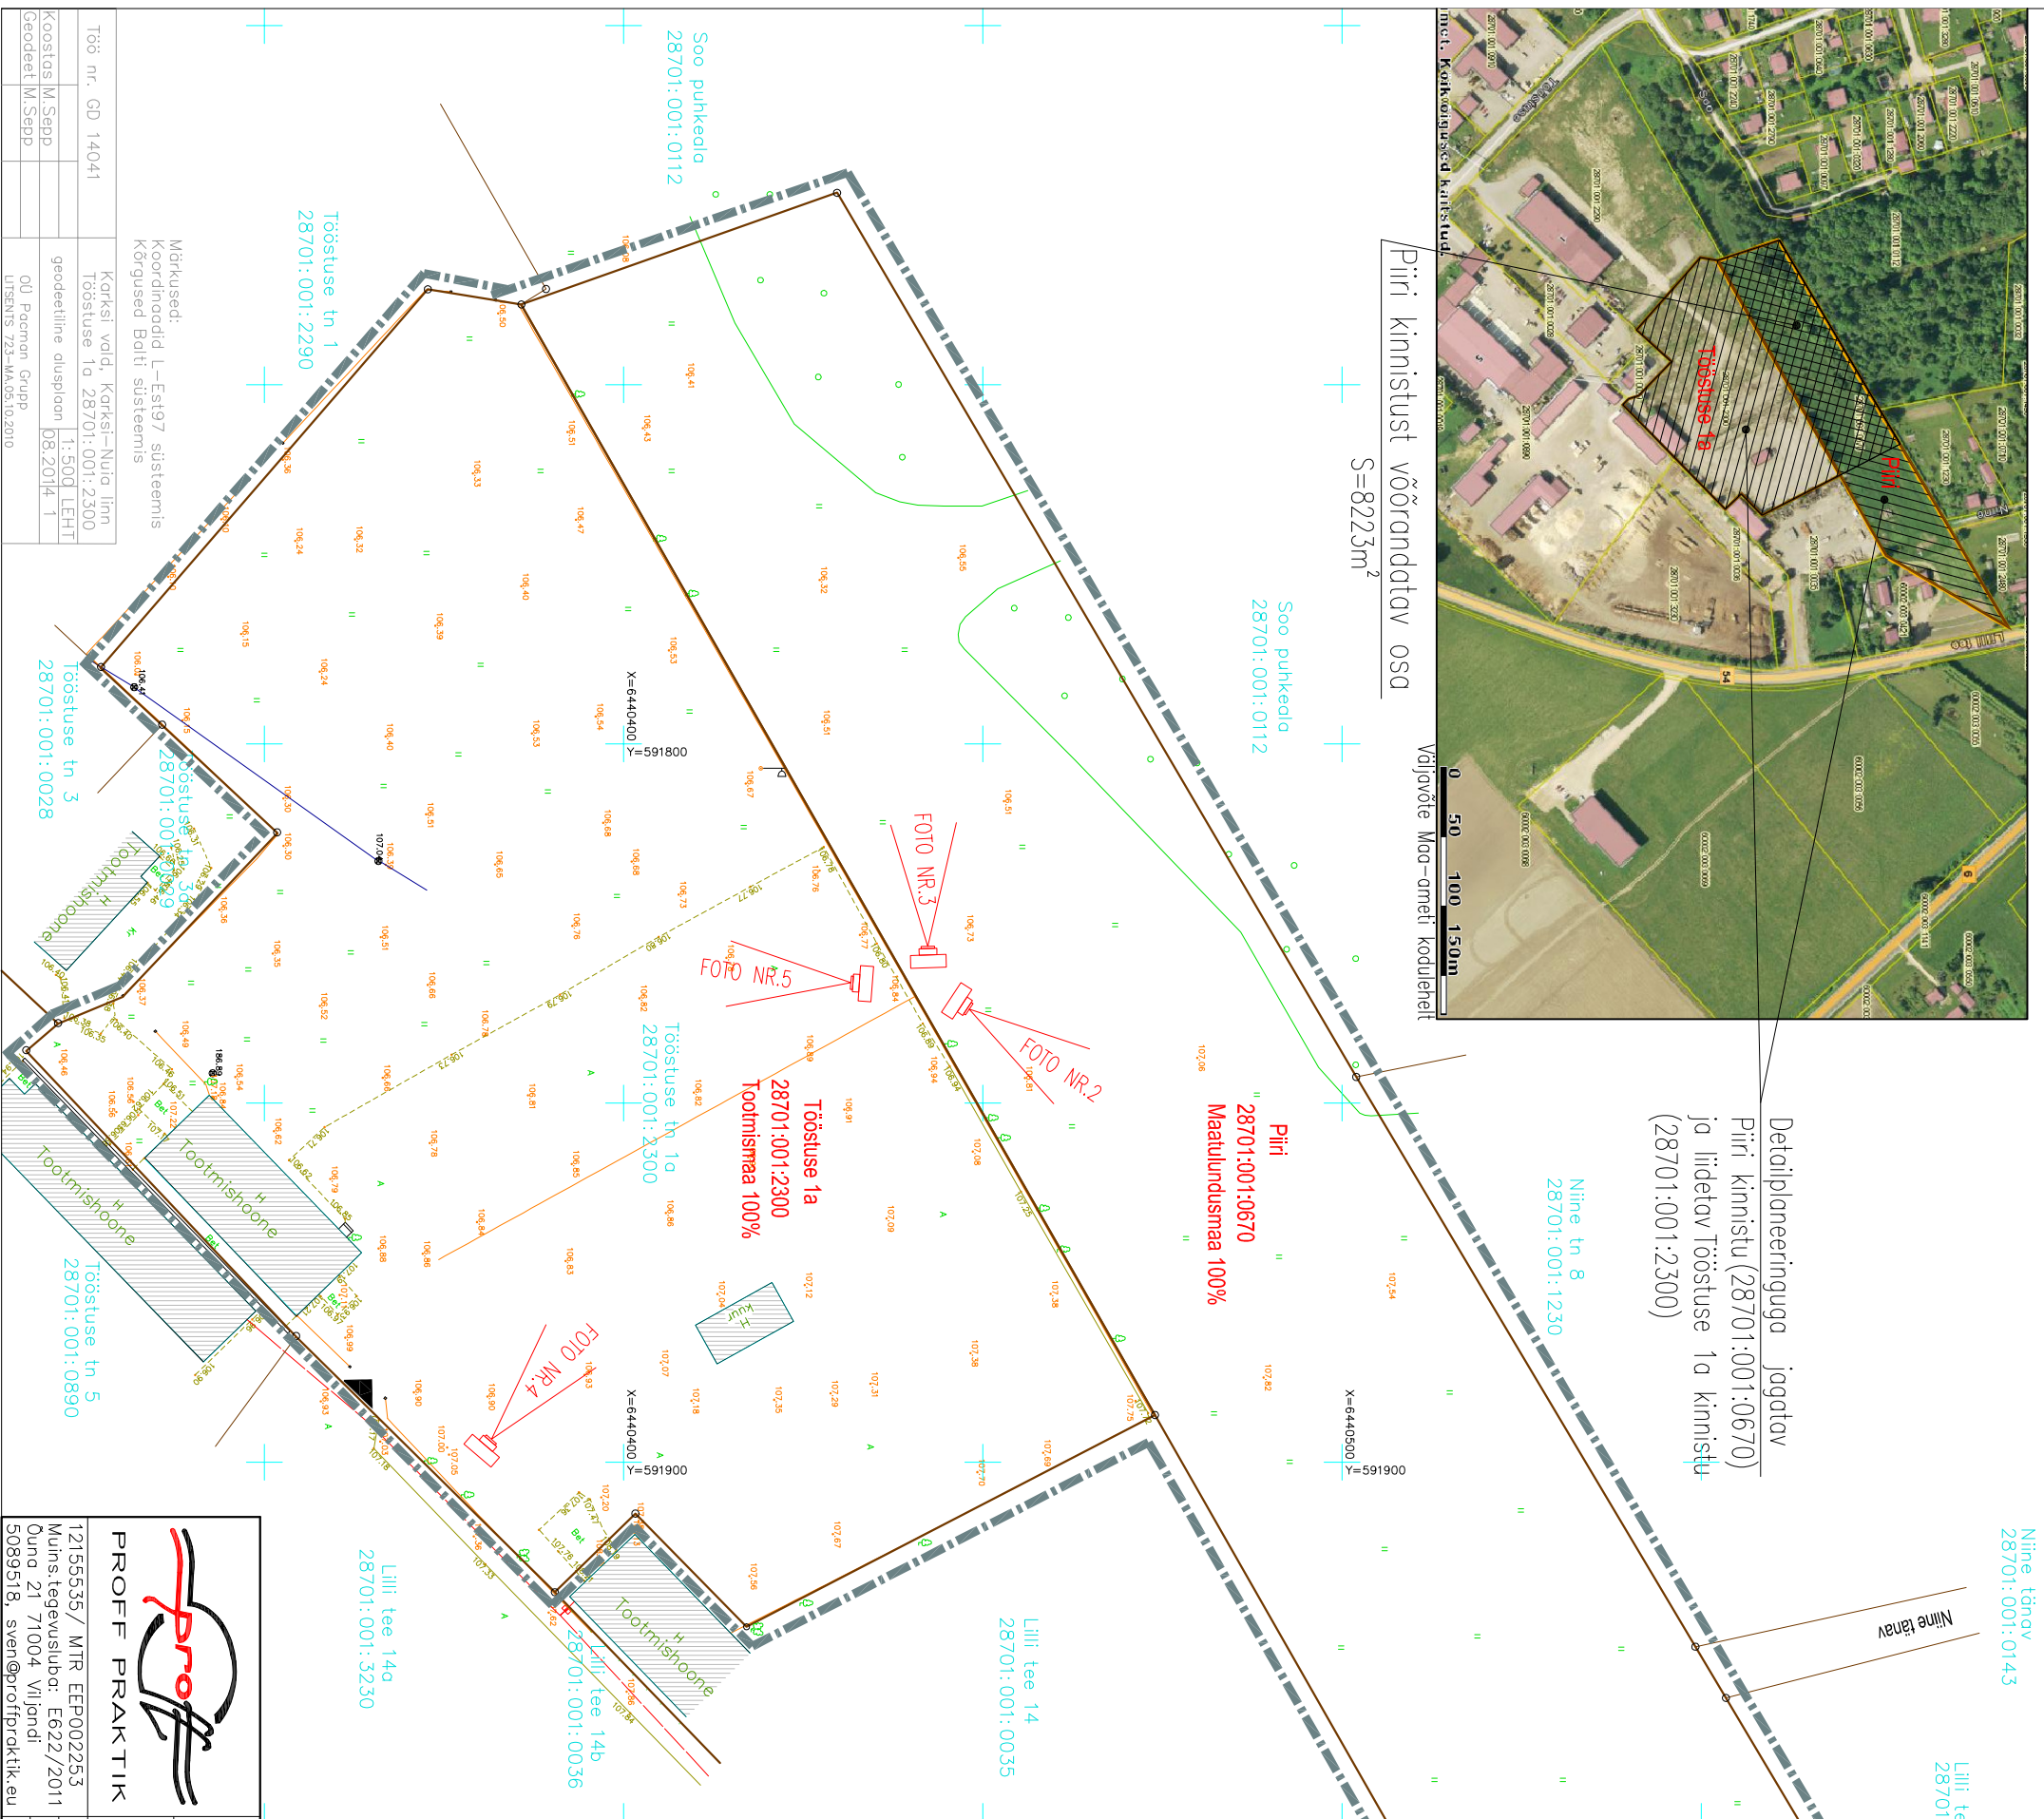


Niine tänav
28701:001:0143

Lilli tee 10
28701:001:2480

54 Karksi-Nuia-Lilli tee

54 Karksi-Nuia-Lilli tee
60001:003:1220

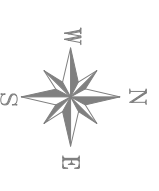

Tähistus.

- Planeeritava ala piir
- Olemasoleva kinnistu piir
- Olemasolev hoone

Piiri
28701:001:0670
Maatulundusmaa 100%

Planeeritava kinnistu andmed

- Olemasolev madalpingekabel liitumiskilbiga
- Olemasolev valgustuspost
- Olemasolev sadeveedrenaaz
- Olemasolev oed (väravago)
- Olemasolev sõidutee
- Olemasolev järgtee
- Olemasolevad lehtpuud ja –pöösod
- Olemasolev juurdepääs kinnistule
- Foto number ja suund

Märkused.

1. Detailplaneeringu alusjoonisena on kasutatud OÜ Pacman Grupp poolt august 2014.a. koostatud geodeetilist alusplani (töö nr GD 14041).
2. Piiri kinnistu, suurusega 13556 m², kehtiv katastrirüksuse sihtotstarve liik on maatulundusmaa 100% (kood 011;M).
3. Tööstuse 1a kinnistu, suurusega 15229m², kehtiv katastrirüksuse sihtotstarve liik on tootmismaa 100% (kood 003;I).

		Karksi-Nuia linn, Piiri ja Tööstuse 1a kinnistute detailplaneering.		Töö nr.	2014-42	Mööd	1:1000
		AS Textuur		Staadium	detailplaneering	Joonis	DP-1
Inserter	Sven Reiss	Adress	Viljandi mk, Karksi v. Karksi-Nuia linn, Piiri ja Tööstuse 1a	10.2014.a.	Joonise nimetus		
Arhitekt	Eva Tammpere	12155535 / MTR EEP002253		Tugijoonis			
Fõil	14042_tugijoonis.dwg	Müra- ja vibratsioonitegevusloa nr:	E622/2011				
		Müra- ja vibratsioonitegevusloa koostaja:	OÜ Pacman Grupp				
		Müra- ja vibratsioonitegevusloa koostamise kuupäev:	08.2014.1				
		Geodeet	M. Sepp				
		Geodeet	M. Sepp				

Töö nr.	GD 14041	Karksi vald, Karksi-Nuia linn
Koostaja	M. Sepp	geodeetiline alusplaan
Geodeet	M. Sepp	08.2014.1
		00 Pacman Grupp
		LITSENS 723-MA-05.10.2010

Märkused:
Koordinaadid L-Est197 süsteemis
Kõrgused Batti süsteemis

Tööstuse tn 1
28701:001:2290

Tööstuse tn 3
28701:001:0028

Tööstuse tn 5
28701:001:0890

Tööstuse tn 1a
28701:001:2300

Tööstuse 1a
28701:001:2300
Tootmismaa 100%

Lilli tee 14
28701:001:0035

Lilli tee 14a
28701:001:3230

Lilli tee 14b
28701:001:0036

FOTO NR.1

FOTO NR.3

FOTO NR.5

FOTO NR.2

FOTO NR.4

FOTO NR.1

Piiri
60002:003:0421