


LEPPEMÄRGID:

- Planeeringuala piir
- Katastriüksuse piir
- Olemasolev säiliv hoonestus
- Planeeritud hoonestusala
- Planeeritud haljasala
- Sisse- ja väljapääs
- Planeeritud illustreeriv sisse- ja väljasõit garaaži
- Sõidutee ala
- Kõnnitee ala
- Planeeritud tee piirjooned ja parkimiskohad/kohtade arv
- Säilitamiskohustusega haljastus
- Likvideeritav objekt
- Katastriüksuse andmed
- Olemasolev elektri madalpingekaabel
- Olemasolev elektri kõrgepingekaabel
- Olemasolev sidekaabel
- Olemasolev sidekanalisatsioon
- Olemasolev veetrass
- Olemasolev kanalisatsioonitrass
- Olemasolev sadekanalisatsioon
- Olemasolev hüdrant
- Planeeritud elektrikilp
- Planeeritud madalpingekaabel
- Planeeritud sidekaabel

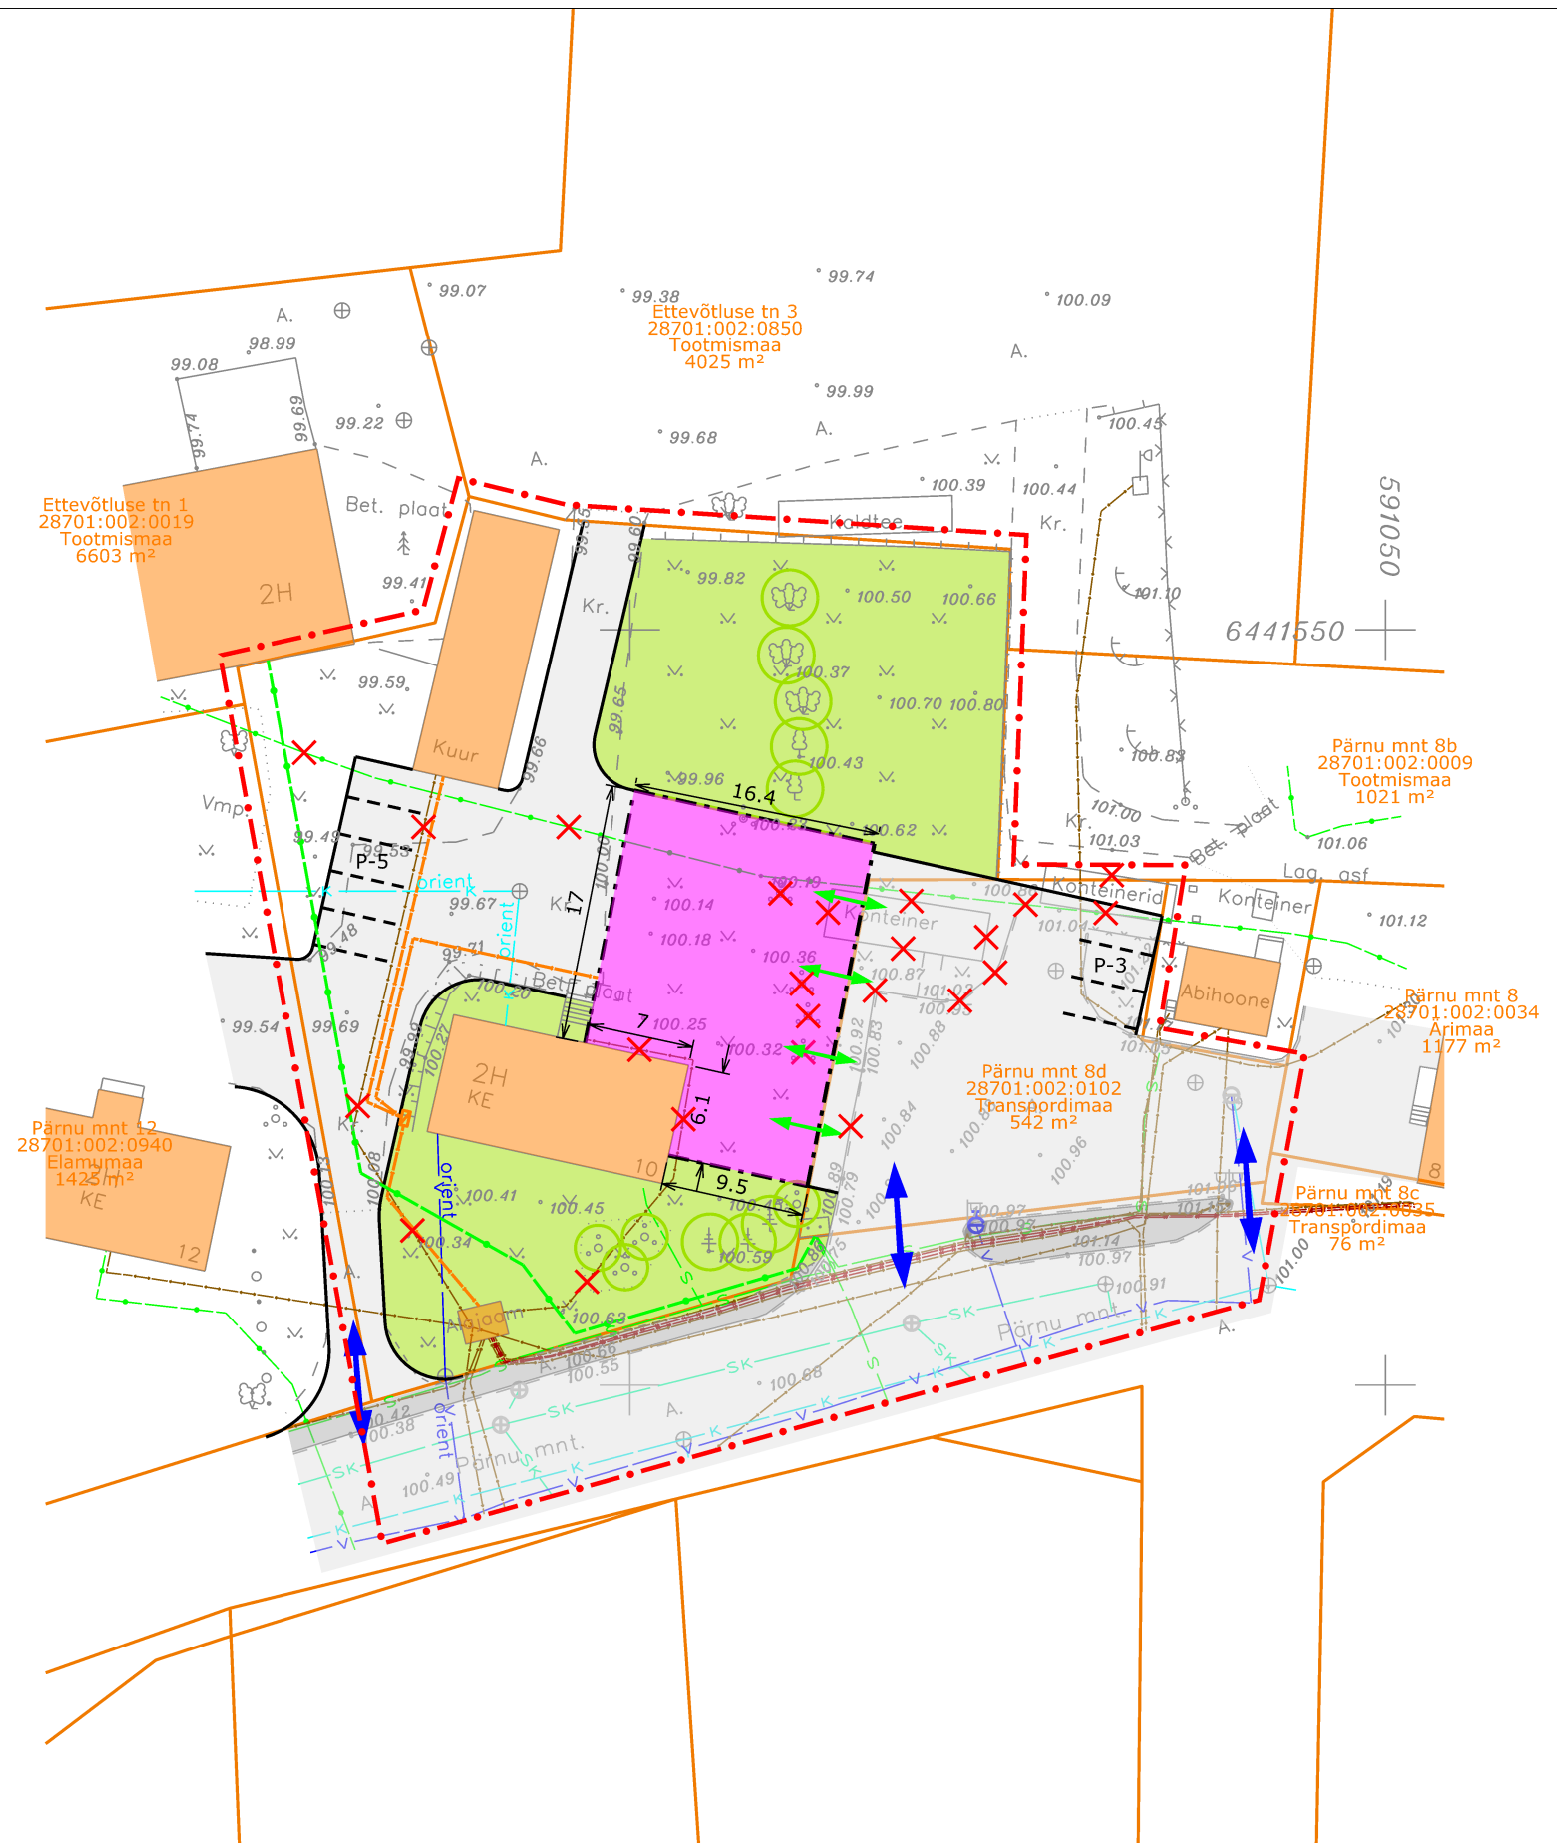

Pärnu mnt 10  
 E 40%, Üh 60% \*  
 108,5m/abs | 545m² | 3  
 2 076m²

\* Vastavalt Vabariigi Valitsuse 23.10.2008 määrusele nr 155 Katastriüksuse sihtotstarvete liigid ja nende määramise kord E (001) elamumaa Üh (016) ühiskondlike ehitiste maa

EHITUSÕIGUSE TABEL

Maaüksuse kasutamise sihtotstarve vastavalt katastriüksuse liigile		
Hoone suurim lubatud abs. kõrgus	Hoone suurim lubatud ehitusalune pindala	Hoonete suurim lubatud arv krundil

Krundi pindala

- MÄRKUSED:
- Planeeringualaks on maaüksus Pärnu mnt 10. Planeeringualasse on juurdepääsu ja liikluskorralduse lahendamiseks haaratud ka Pärnu mnt 8d ja Pärnu mnt planeeritava maaüksuse ulatuses.
  - Joonise paremaks loetavuseks on planeeringuala piir nihutatud katastripiiridest lahkumiseks.
  - Planeeringuala aluskaardina on kasutatud Geodeesia 24 OÜ (litsents 751 MA) poolt juulis 2014 moodustatud geodeetilist alusplaani täpsusastmega 1:500, töö nr 461-14. Koordinaadid L-est 97 süsteemis, kõrgused BK77 süsteemis.

OÜ Hendrikson & Ko Raekoja plats 8 Tartu 51004  tel 740 9800 faks 740 9801 hendrikson@hendrikson.ee	Projektijuht <b>Jaana Veskimeister</b>	Huvitatud isik MTÜ Karksi-Nuia Tulekaitse Selts	Asukoht Karksi-Nuia Pärnu mnt 10
	Koostaja <b>Jaana Veskimeister</b>	Töö nimetus <b>Pärnu mnt 10 maaüksuse          DETAILPLANEERING</b>	
Kuupäev <b>02.10.2014</b>	Joonis <b>Põhijoonis tehno võrkudega</b>		

