
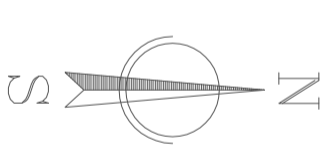


Geodeet	R. Mõora
Direktori Must	J. Must
Juhtimis- ja Kriitikal	T. Lensment
Geodeet	E. Jaadla

Koordinaadid L-Est süsteemis  
Kõrgused Bahi süsteemis

05358	Karksi-Nuia keskvalik, Jätkava kinnistu
1:500	LEHT
1992/2004	Ma-ala plaan
AS VILJANDI EKE PROJEKT	LITSENSIS EE-4886 23.06.1997

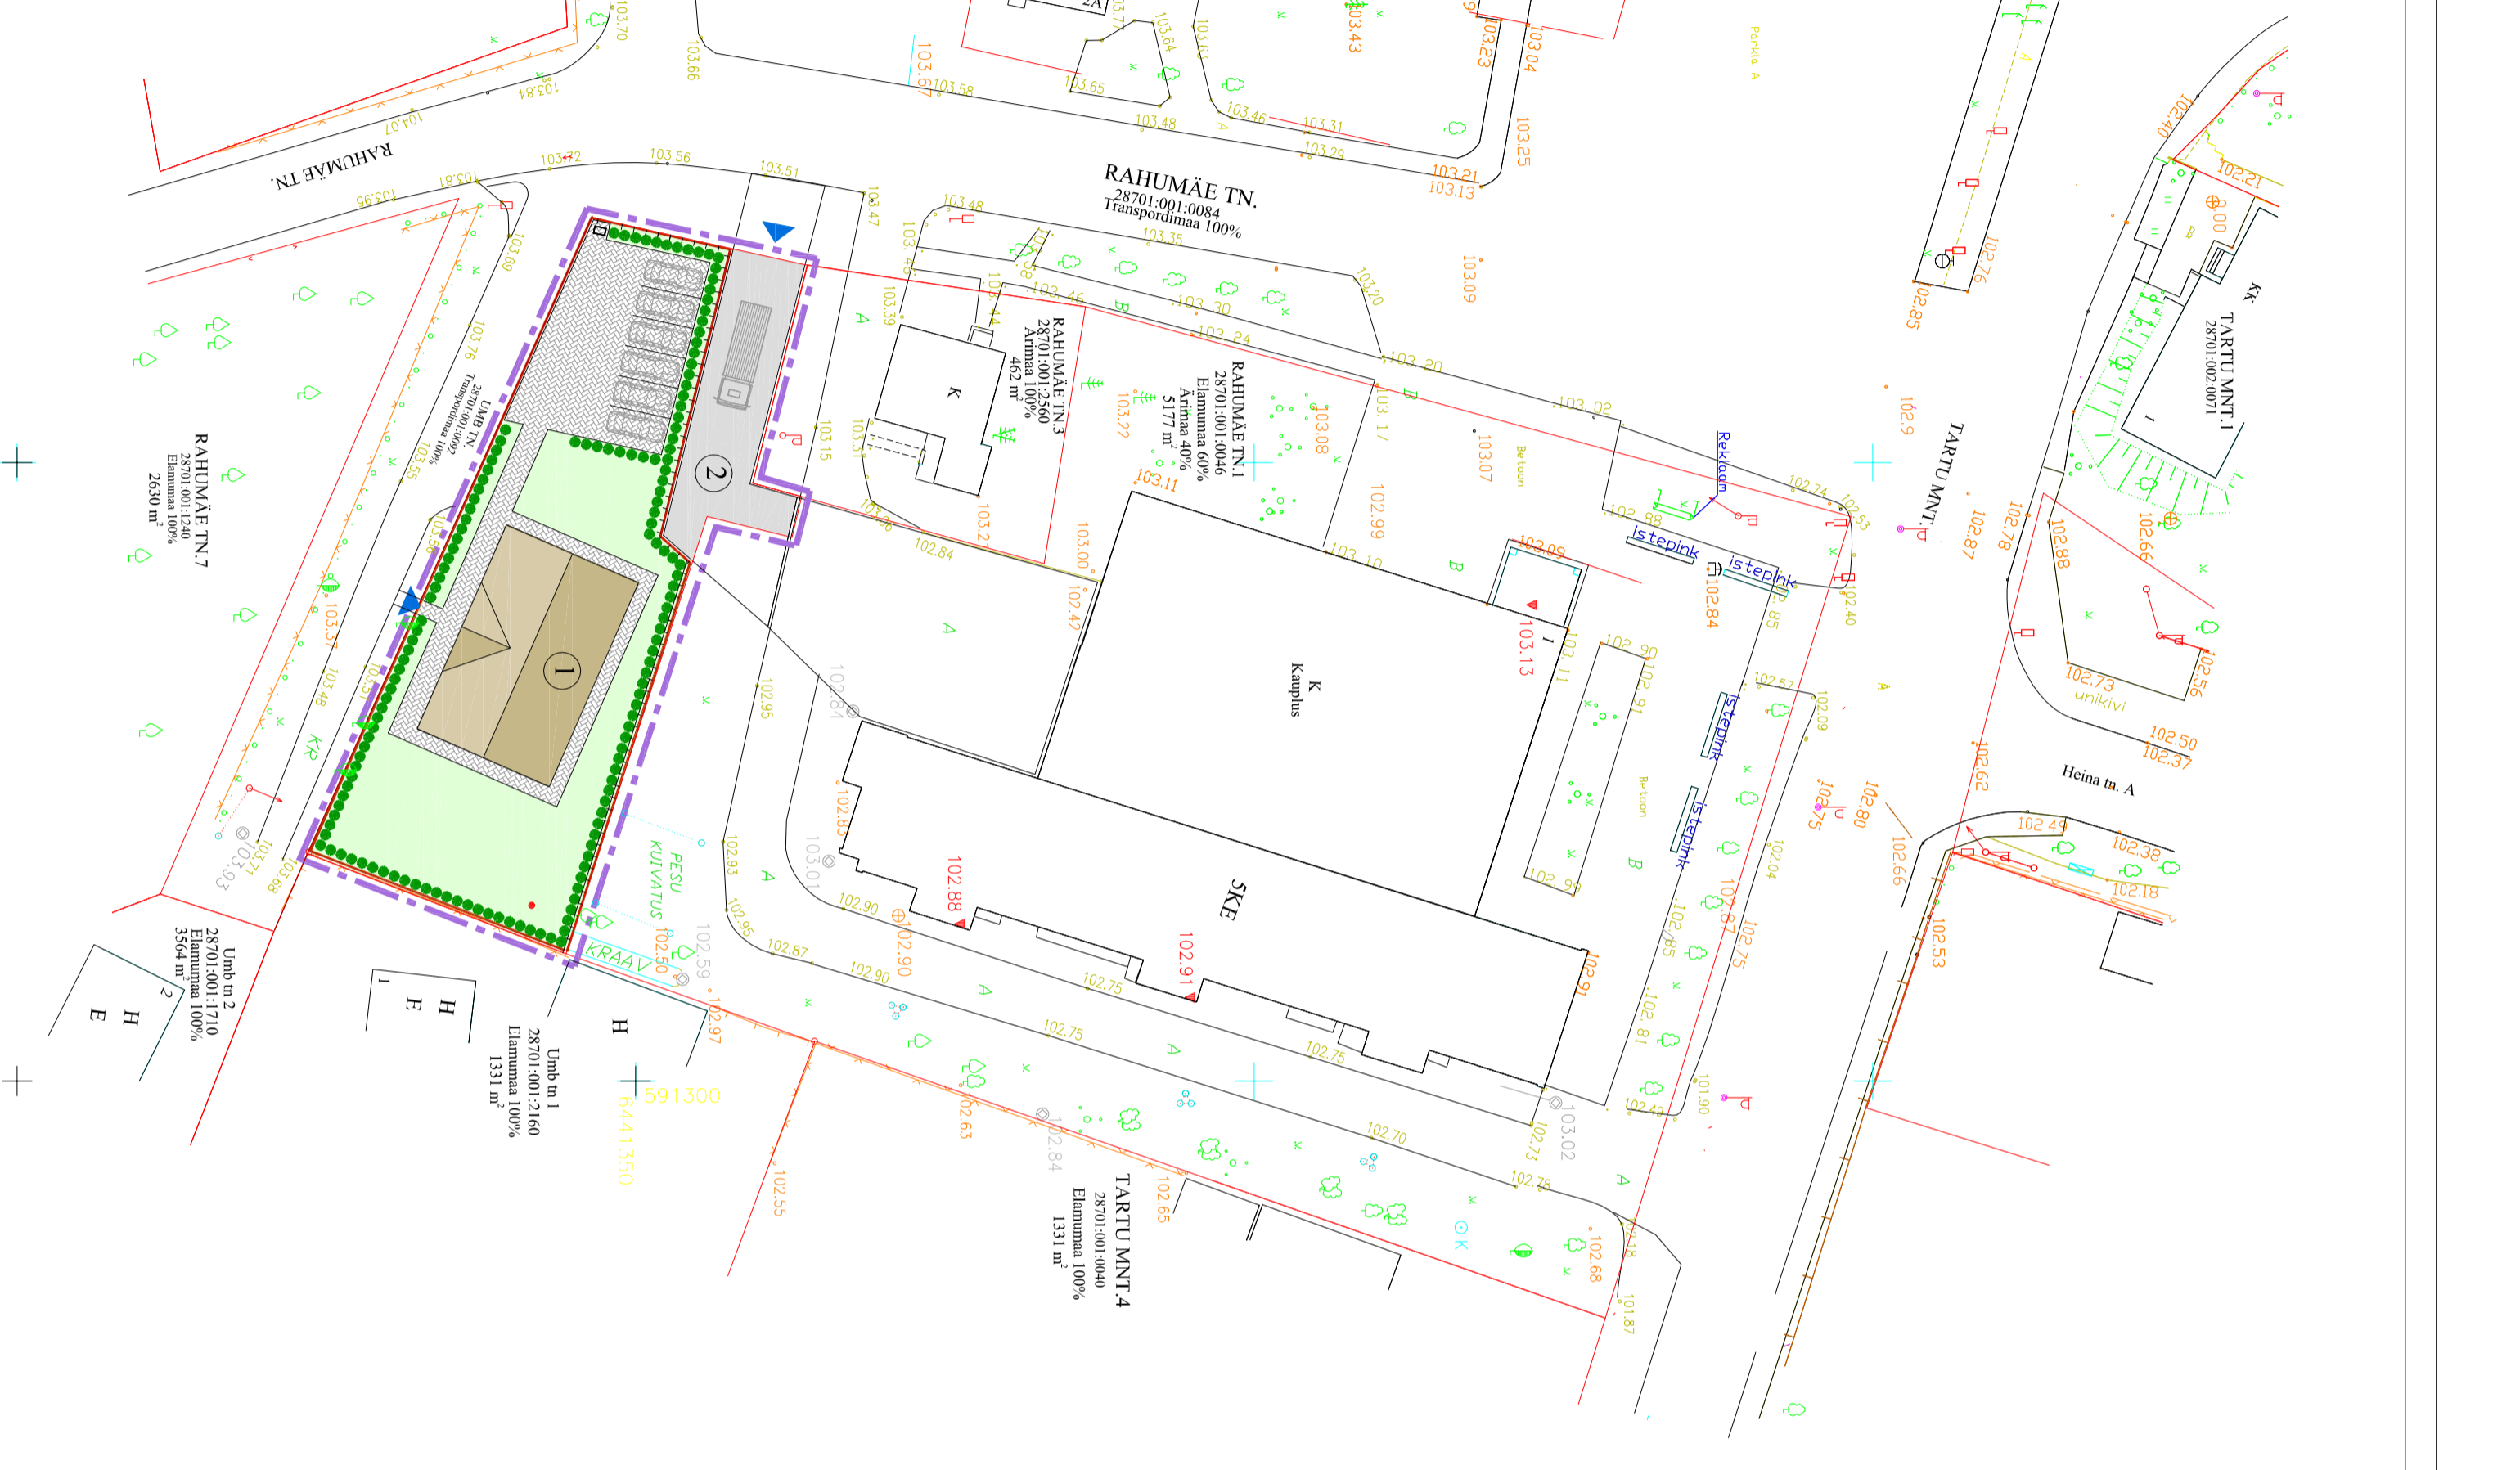

**TINGMÄRGID**

- Planeeritava ala piir
- Olemasoleva katastrilise piiri
- Planeeritava katastrilise piiri
- Olemasolev hoonestus
- Planeeritav hoonestus
- Asfalkataga tee
- Tsementkivikataga platsid, teed
- Muruala
- Planeeritava piirdega krunni piiri osa
- Jäätnekontaineri asukoht
- Parkimisukoht kinnistul
- Olemasolevad puud, põõsad
- Planeeritav hekk
- Pääs territooriumile

**EKSPLIKATSIOON**

- 1** Planeeritav korterelamu
- 2** Juurdepääsutee

**MÄRKUSED**

1. Geodeetilise alusplaanina on kasutatud AS Viljandi EKE Projekti poolt koostatud maa-ala digitaalselt mõõdistatud alusplaani : \* Karksi- Nuia keskvalikuga geodeetiline mõõdistamine ( töö nr 05358 veebruar 2006).
- \* Karksi- Nuia Rahumäe tn 5 detailplaneeringu koostamise alusplaani ( töö nr 11015 märts 2011).
2. Koordinaadid L-Est '97 süsteemis, kõrgused Bahi süsteemis.
3. Joonised ja seletuskiri tehtavad samaaegselt ja neid tuleb käsitleda komplekselt.
4. Planeeritud sissepääs uue korterelamu juurde on triinglik ja selle asukohta võib muuta hoonete koostatava projektihenduse käigus.

	11015	Viljandi mk Karksi v Karksi-Nuia Rahumäe tn 5 maa-ala detailplaneering	Staad	Osa	Leht
	MTR EP 10053747-0001/ E366/2008- P		DP	AS	4
Direktor	J. Must				
V. insener	T. Lensment				
T. arhitekt	E. Jaadla				
		Illustreeriv joonis M1:50			AS VILJANDI EKE PROJEKT
		AS VEP LOATA KASUTAMINE JA PALJUNDAMINE KEELATUD			