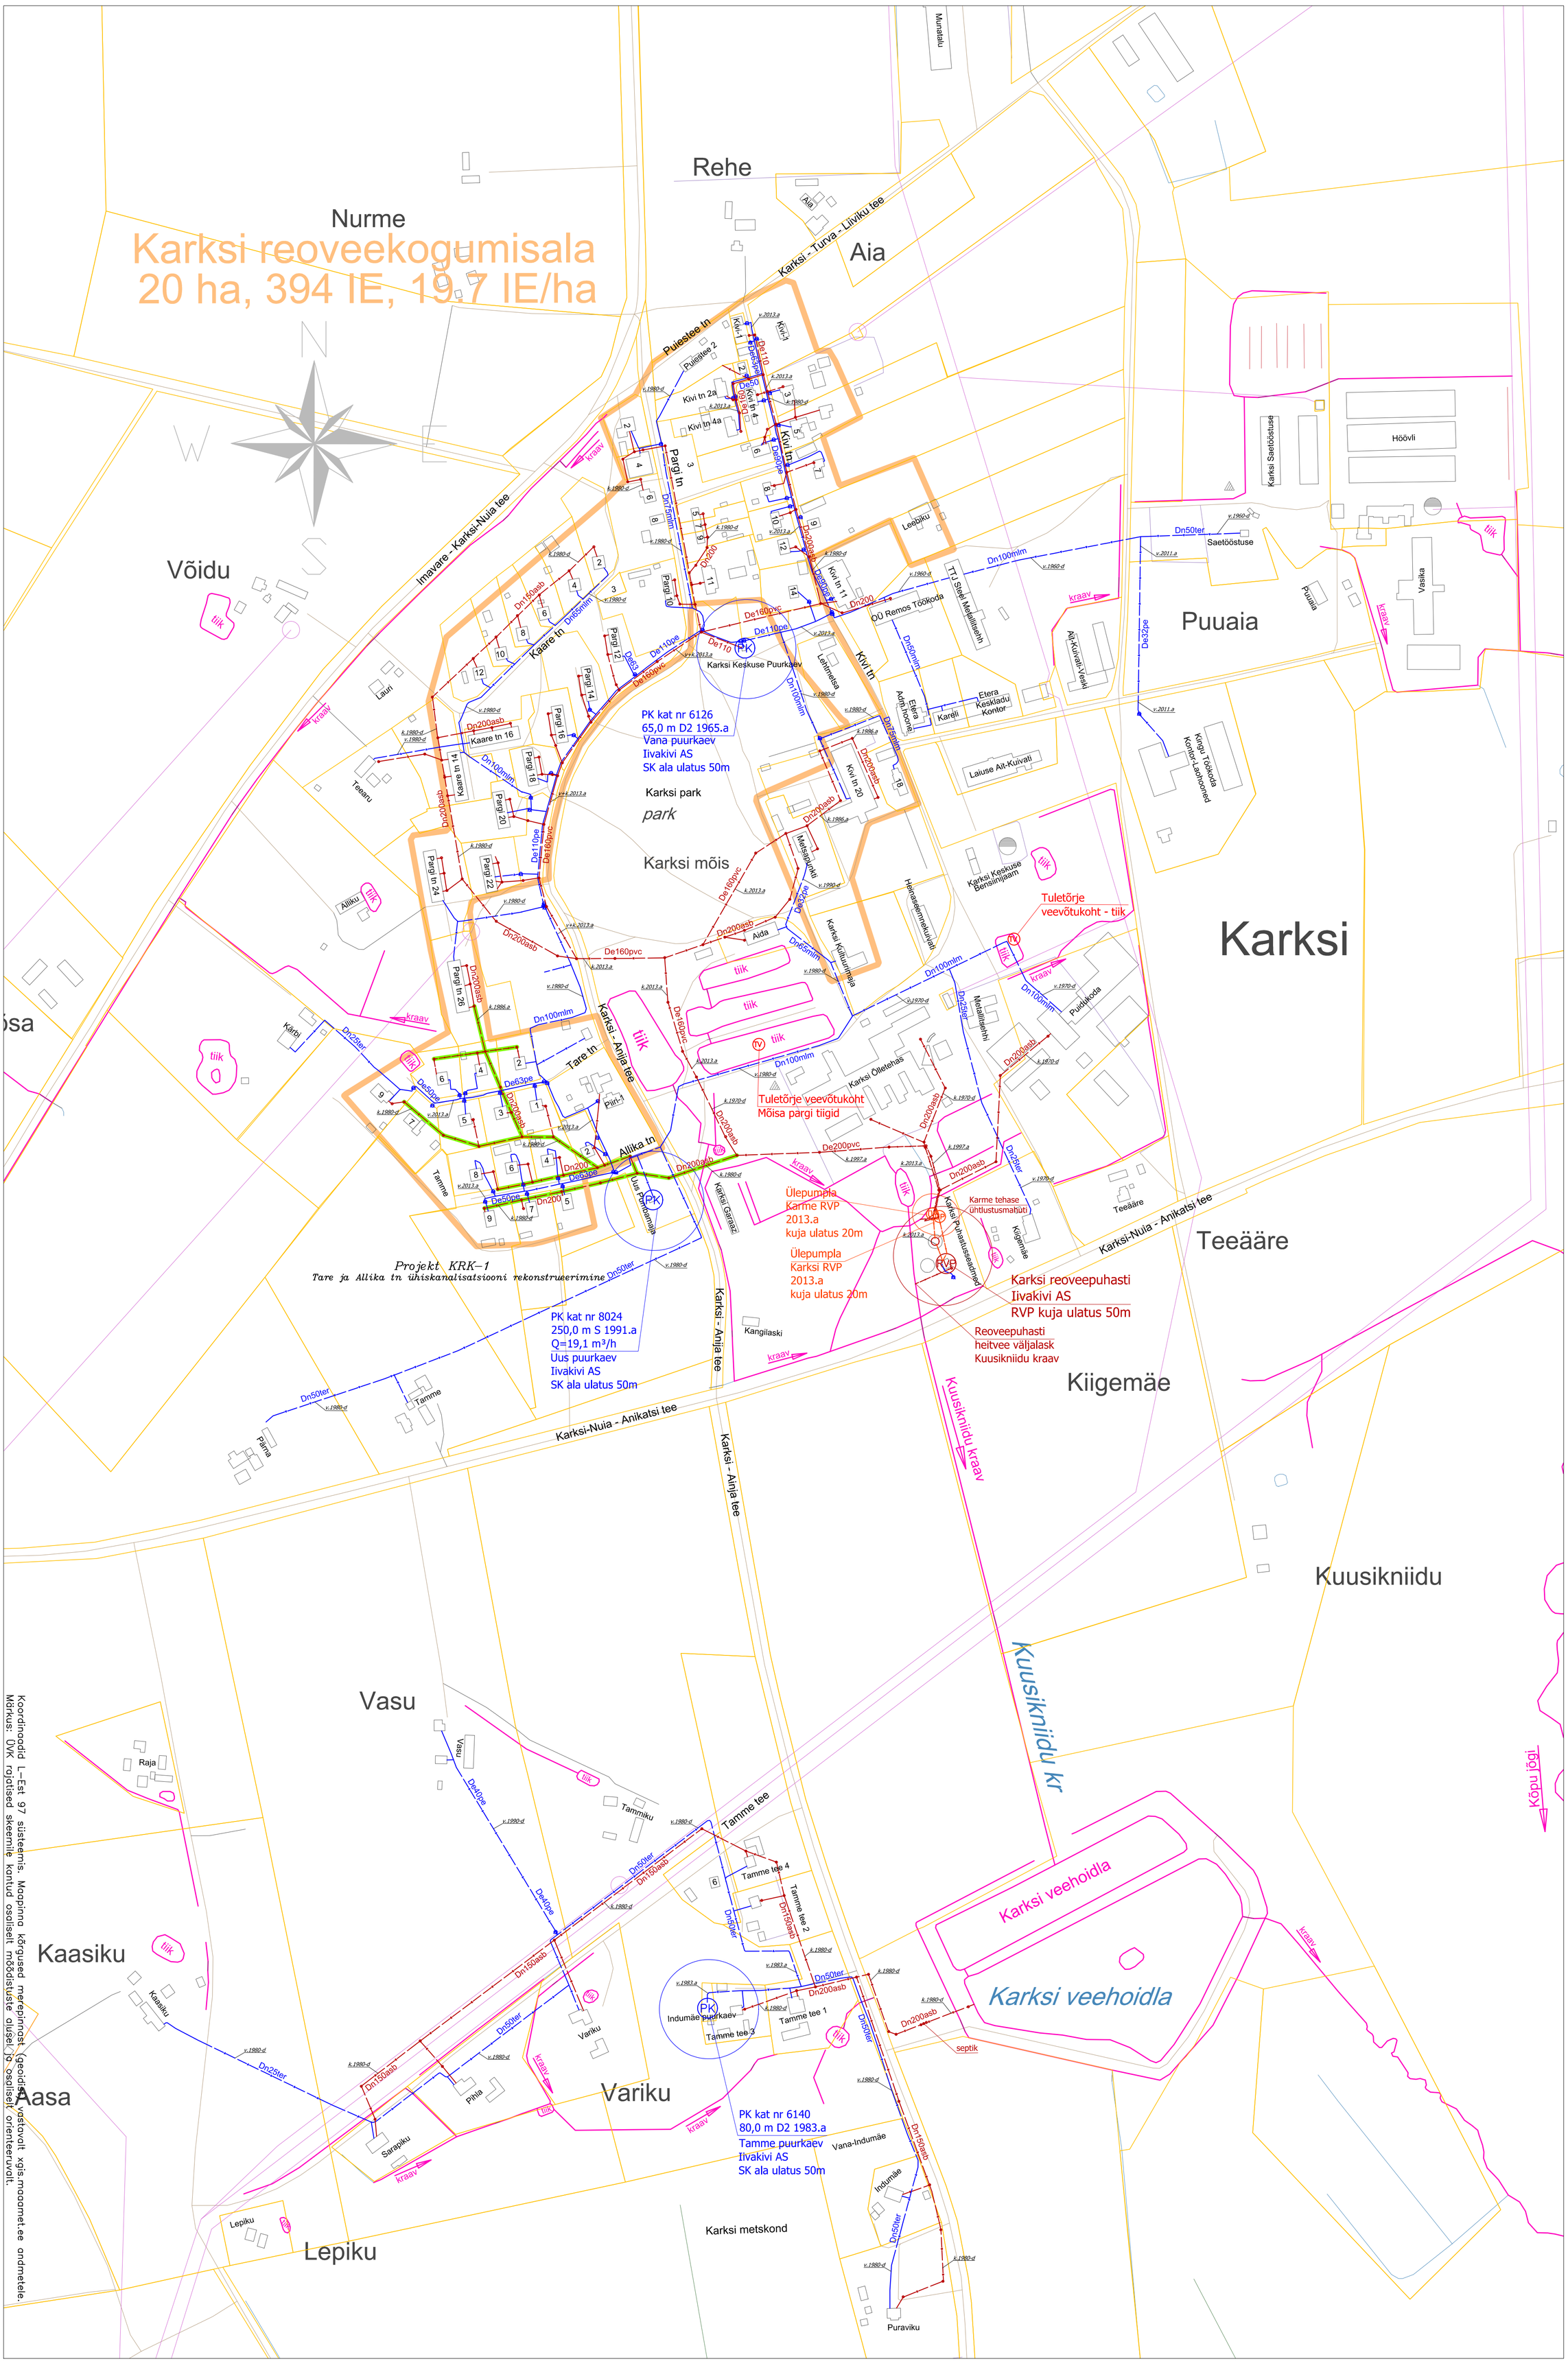

LEGEND

De110	olemasolev veetorustik	PK	rajatav uus puurkaev-pumpla	kraav	sadevee kraav, oja, jõgi
De110	rekonstrueeritav veetorustik	TH	olemasolev tuletõrjehüdrant	TV	liikuteeritav veetorustik
De110	rajatav uus veetorustik	TH	paigaldatav tuletõrjehüdrant	P De110	olemasolev tuletõrje veevõtukoht (tiik, jõgi, ums)
PK	olemasolev puurkaev-pumpla	TM	olemasolev tuletõrjeveemahuti	P De110	rajatav uus tuletõrjevee torustik
PK	rekonstrueeritav puurkaev-pumpla	TM	perspektiivne tuletõrjeveemahuti		

De160	olemasolev kanalisatsioni torustik	P De110	rajatav uus kanalisats. survetorustik	kraav	sadevee kraav, oja, jõgi
P De160	rekonstrueeritav kanalisatsioni torustik	UP	olemasolev kanalisatsioni ülepumpla	De300	olemasolev sadevee torustik
P De160	rajatav uus kanalisatsioni torustik	UP	rekonstrueeritav kanalisatsioni ülepumpla	P De300	rekonstrueeritav sadevee torustik
P De110	olemasolev kanalisats. survetorustik	UP	rajatav uus kanalisatsioni ülepumpla	P De300	rajatav uus sadevee torustik
P De110	rekonstrueeritav kanalisats. survetorustik		likvideeritav kanal.torustik	H=57,0	maapinna kõrgus

KAH-2	projekti number		maaüksuse piir
	DP ja/või persp.ÜVK ala		
Jõe 9	kinnistu nimi, aadress		
	reoveekogumisala piir		

RAVAKON OÜ

VILJANDI MAAKOND, KARKSI VALD, KARKSI KÜLA

Ühisveevärgi ja-kanalisatsiooni skeem

M = 1 : 3 000

Karksi valla ÜVK arendamise kava

12.06.2015.a

KARKSI

Koostas: R.Valgiste

Kontrollis: U.Suurpuu

Koordinaadid L-Est 97 süsteemis. Maapinna kõrgused merepinnast (geoidist) vastavalt xgis.maaamet.ee andmetele.
Märkus: ÜVK rajatised skeemile kantud osaliselt mõõdistuste alusel ja osaliselt orienteeruvalt.