LEGEND

Tähis	Selgitus
De110	olemasolev veetorustik
De110	rekonstrueeritav veetorustik
De110	rajatav uus veetorustik
PK	olemasolev puurkaev-pumpla
PK	rekonstrueeritav puurkaev-pumpla
PK	rajatav uus puurkaev-pumpla
TH	olemasolev tuletõrjehüdrant
TH	paigaldatav uus tuletõrjehüdrant
TM	olemasolev tuletõrjeveemahuti
TM	perspektiivne tuletõrjeveemahuti
kraav	sadevee kraav, oja, jõgi
✕	likvideeritav või hüljatav veetorustik
TV	olemasolev tuletõrje veevõtukoht (tiik, jõgi vms)
P.De110	rajatav uus tuletõrjeveetorustik
De160	olemasolev kanalisatsiooni torustik
P.De160	rekonstrueeritav kanalisatsiooni torustik
P.De160	rajatav uus kanalisatsiooni torustik
De110	olemasolev kanalisats. survetorustik
P.De110	rekonstrueeritav kanalisats. survetorustik
P.De110	rajatav uus kanalisats. survetorustik
ÜP	olemasolev kanalisatsiooni ülepumpla
ÜP	rekonstrueeritav kanalisatsiooni ülepumpla
ÜP	rajatav uus kanalisatsiooni ülepumpla
✕	likvideeritav kanal.torustik
kraav	sadevee kraav, oja, jõgi
De300	olemasolev sadevee torustik
P.De300	rekonstrueeritav sadevee torustik
P.De300	rajatav uus sadevee torustik
H=57,0	maapinna kõrgus
KAH-2	projekti number
	DP ja/või persp.ÜVK ala
Jõe 9	kinnistu nimi, aadress
	reoveekogumisala piir
	maaüksuse piir

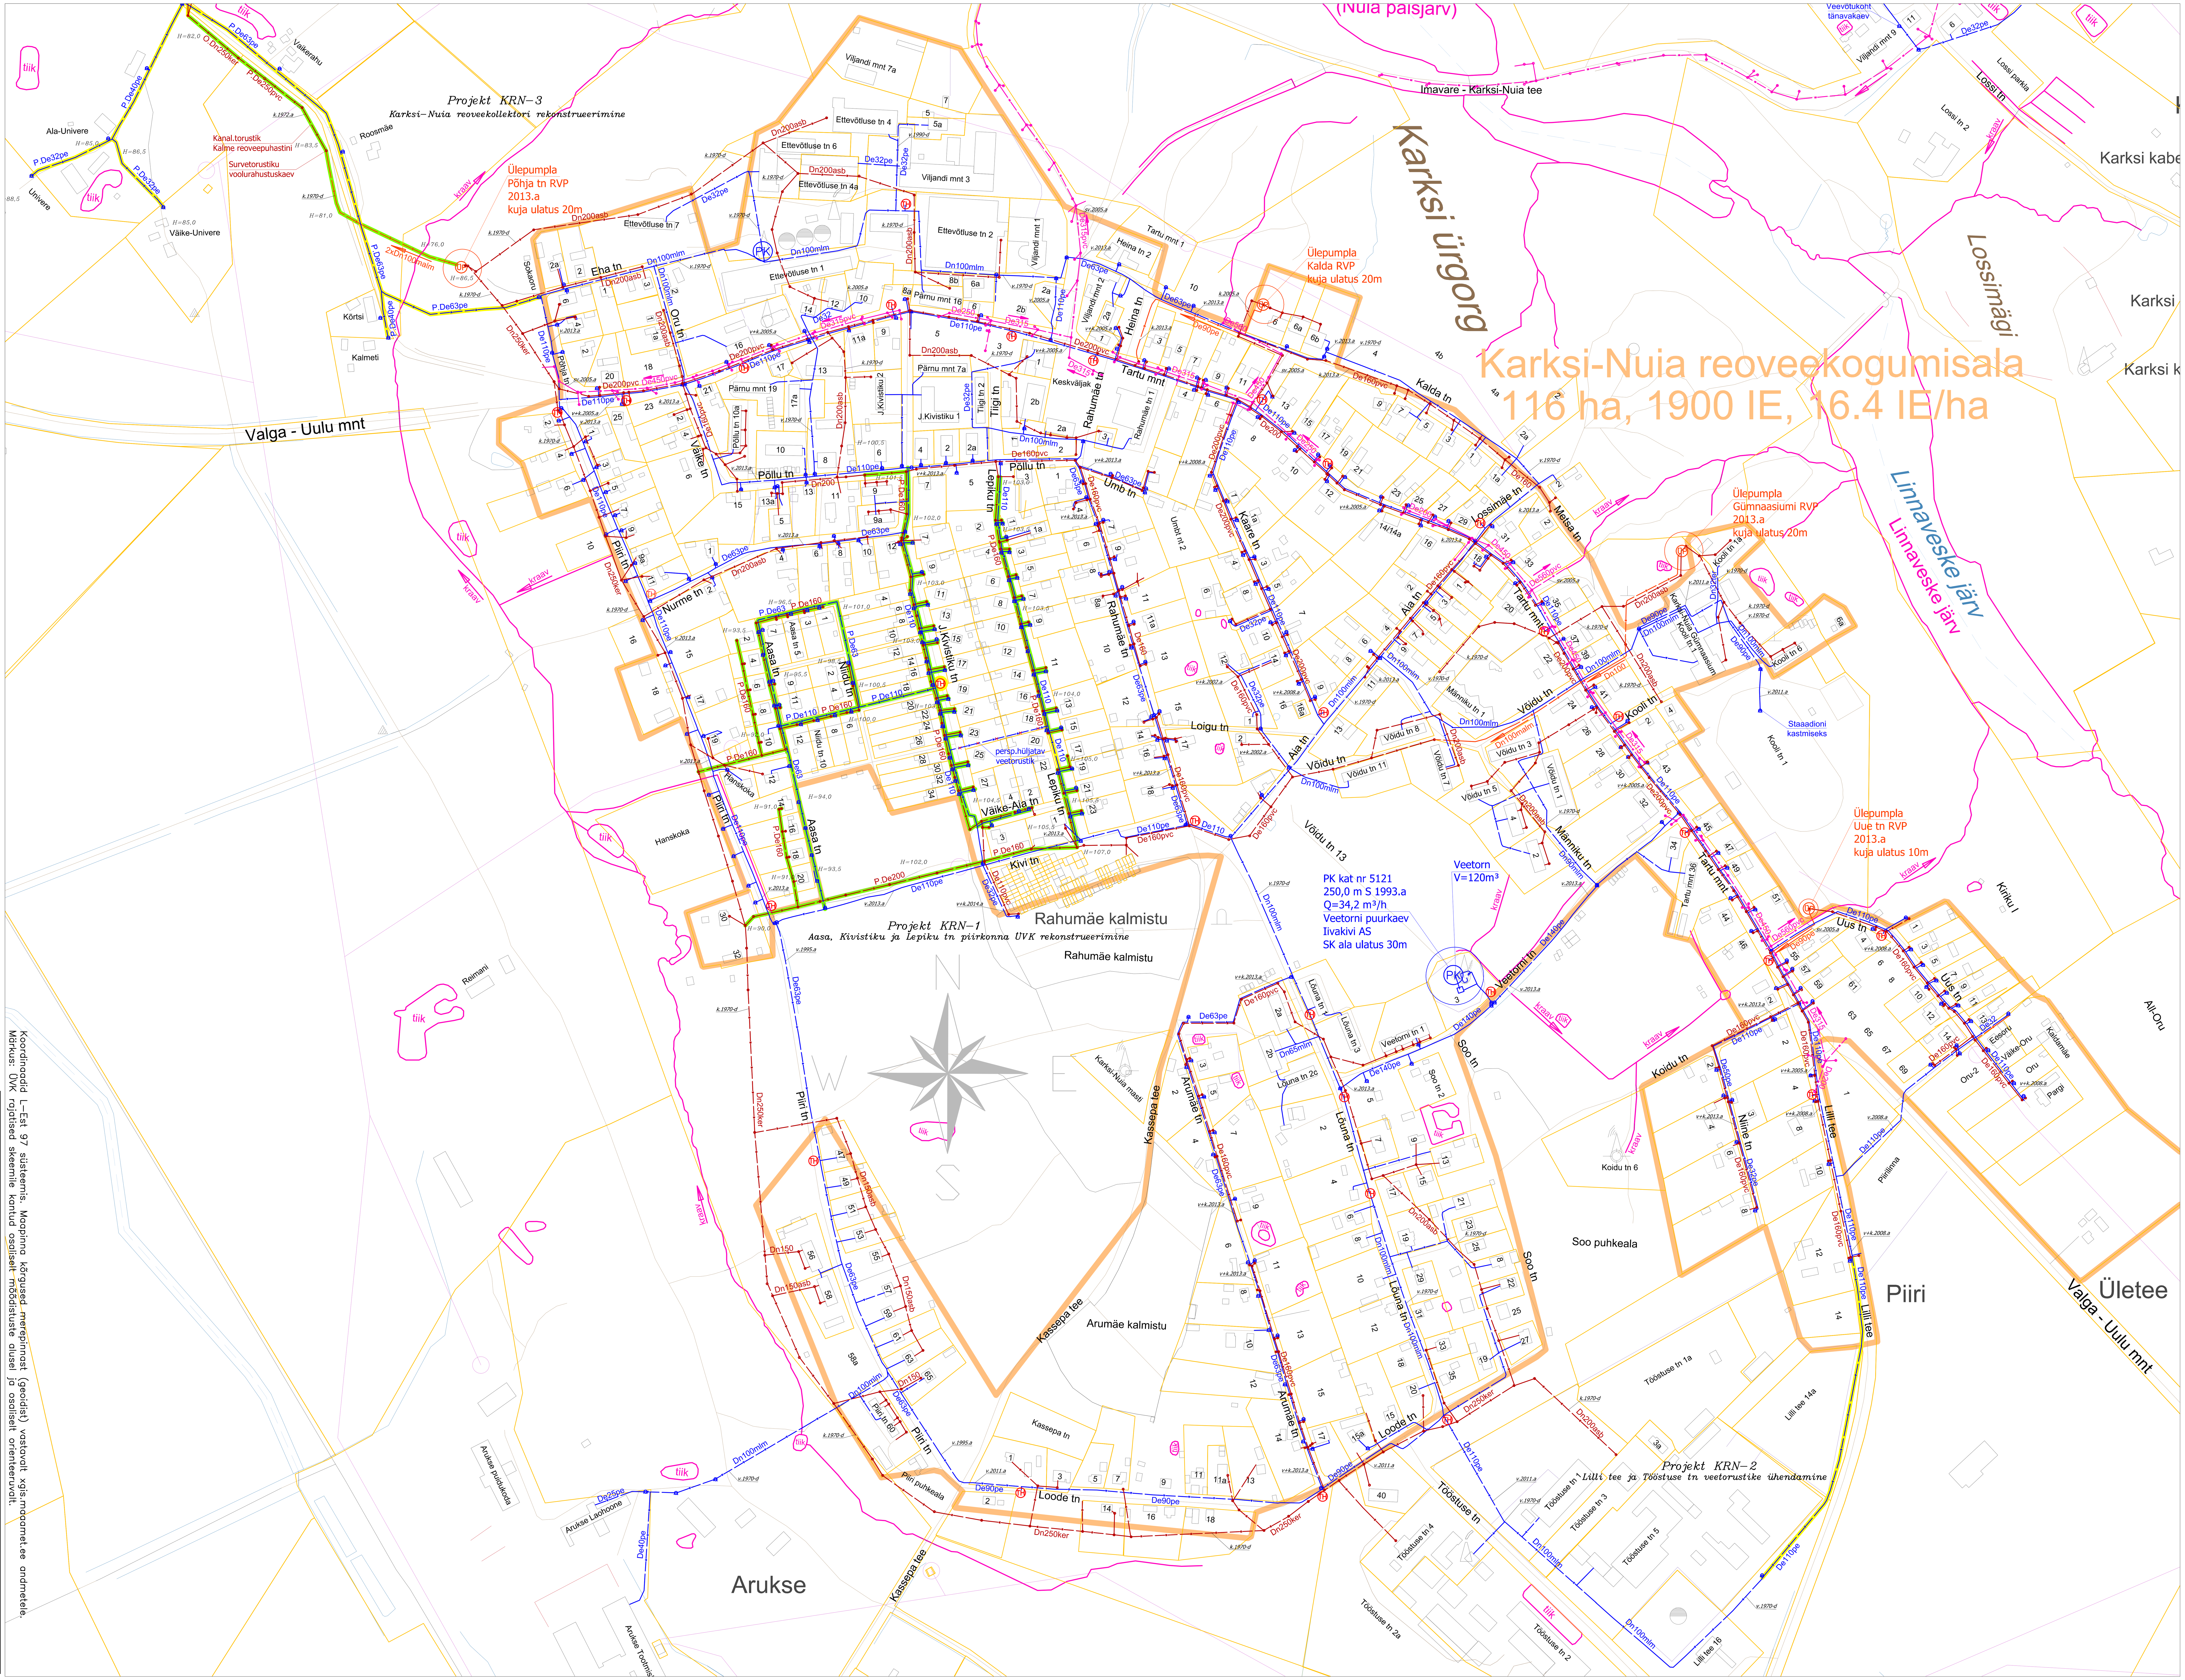

Koordinaadid L-Est 97 süsteemis. Maapinna kõrgused merepinnast (geoidist) vastavalt xgis.maaamet.ee andmetele.
Märkus: ÜVK rajatised skeemile kantud osaliselt mõõdistuste alusel ja osaliselt orienteeruvalt.

RAVAKON OÜ

VILJANDI MAAKOND, KARKSI VALD, KARKSI-NUIA ALEVIK

Ühisveevärgi ja-kanalisatsiooni skeem
M = 1 : 3 000

Karksi valla ÜVK arendamise kava

12.06.2015.a

skeem KNUIA

Koostas: R.Valgiste

Kontrollis: U.Suurpuu