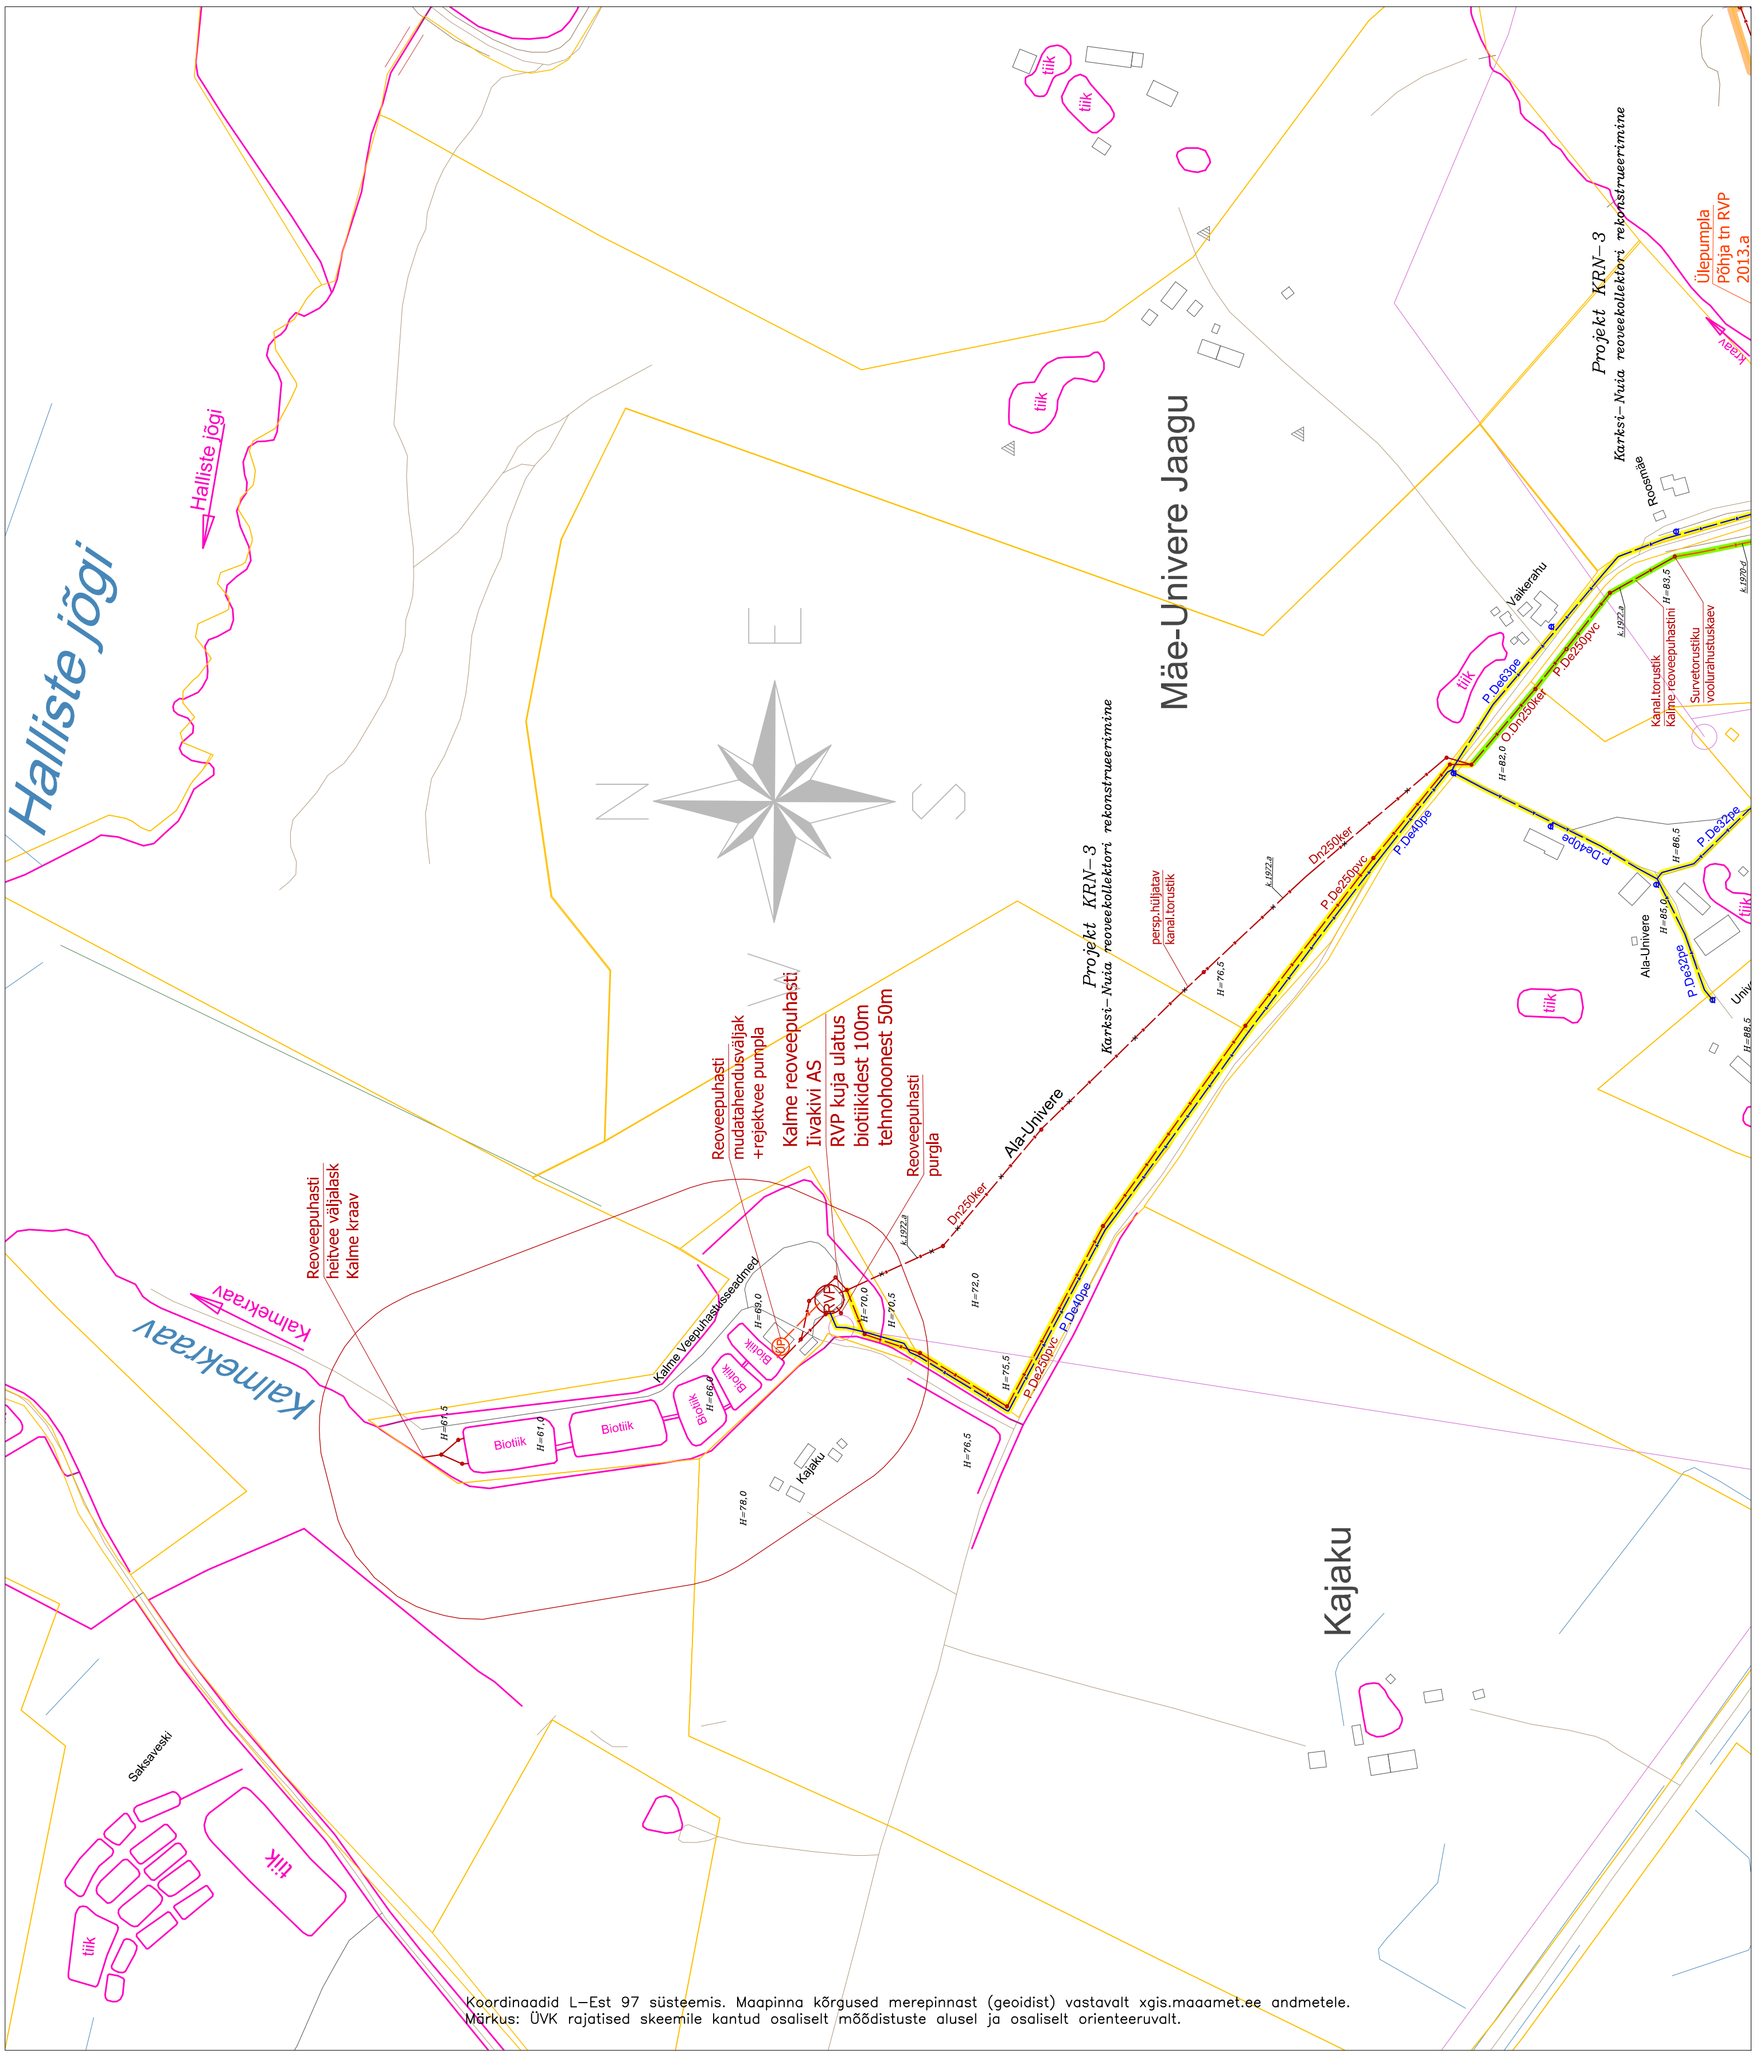

Koordinaadid L–Est 97 süsteemis. Maapinna kõrgused merepinnast (geoidist) vastavalt xgis.maaamet.ee andmetele.
Märkus: ÜVK rajatised skeemile kantud osaliselt mõõdistuste alusel ja osaliselt orienteeruvalt.

LEGEND												
	De110 olemasolev veetorustik		PK rajatav uus puurkaev–pumpla		kraav sadevee kraav, oja, jõgi		De160 olemasolev kanalisatsiooni torustik		P De110 rajatav uus kanalisats. survetorustik		kraav sadevee kraav, oja, jõgi	KAH–2 projekti number
	De110 rekonstrueeritav veetorustik				likvideeritav või hüljatav veetorustik		P De160 rekonstrueeritav kanalisatsiooni torustik		DP olemasolev kanalisatsiooni ülepumpla		De300 olemasolev sadevee torustik	DP ja/või persp.ÜVK ala
	De110 rajatav uus veetorustik		TH olemasolev tuletõrjehüdrant		TV olemasolev tuletõrje veevõtukoht (tiik, jõgi vms)		P De160 rajatav uus kanalisatsiooni torustik		DP rekonstrueeritav kanalisatsiooni ülepumpla		P De300 rekonstrueeritav sadevee torustik	Jõe 9 kinnistu nimi, aadress
	PK olemasolev puurkaev–pumpla		TH olemasolev tuletõrjehüdrant		P De110 rajatav uus tuletõrjevee torustik		De110 olemasolev kanalisats. survetorustik		DP rajatav uus kanalisatsiooni ülepumpla		P De300 rajatav uus sadevee torustik	reoveekogumisala piir
	PK rekonstrueeritav puurkaev–pumpla		TM olemasolev tuletõrjeveemahuti				P De110 rekonstrueeritav kanalisats. survetorustik		likvideeritav kanal.torustik		H=57,0 maapinna kõrgus	maaüksuse piir

RAVAKON OÜ	VILJANDI MAAKOND, KARKSI VALD, UNIVERE KÜLA	12.06.2015.a
		UNIVERE
	Ühisveevärgi ja–kanalisatsiooni skeem M = 1 : 3 000	
		Koostas: R.Valgiste
	Karksi valla ÜVK arendamise kava	Kontrollis: U.Suurpuu